


STUDIO TECNICO
GEOM. L. FORGHIERI

NUOVA STRUTTURA ALBERGHIERA ABBINATO A RISTORANTE ESISTENTE

ubicazione CASTELNUOVO RANGONE (MO)

data DICEMBRE 2008

PROSPETTO SUD

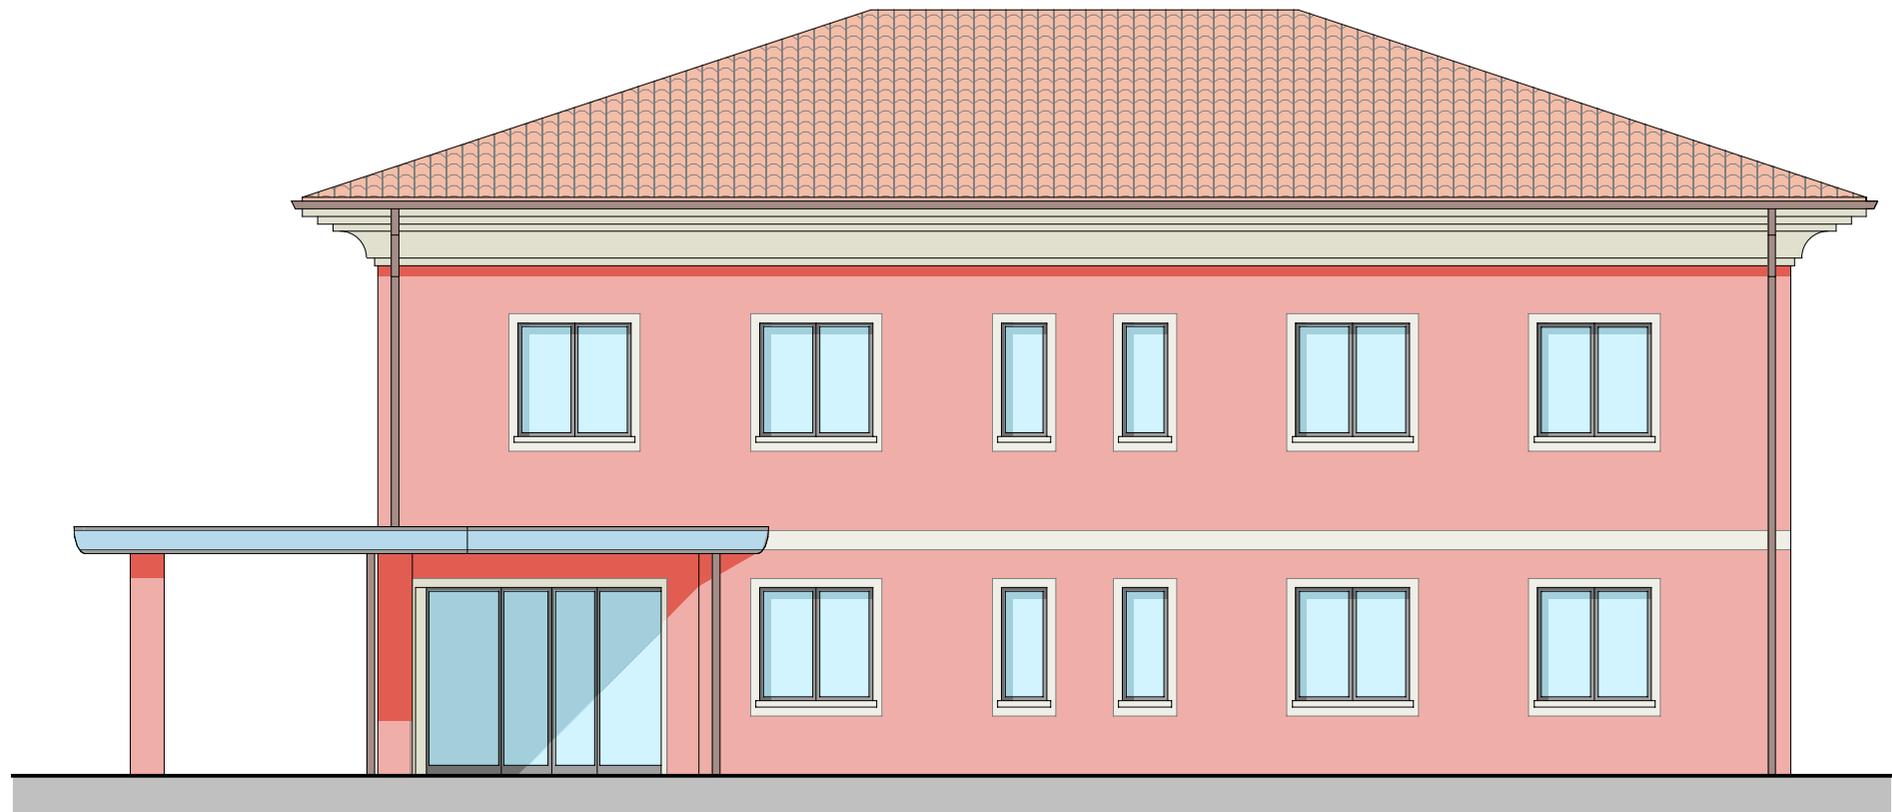

PROSPETTO EST

