



COSTRUZIONE DI EDIFICIO MONOFAMILIARE

ubicazione MONTALE RANGONE

data OTTOBRE 2006

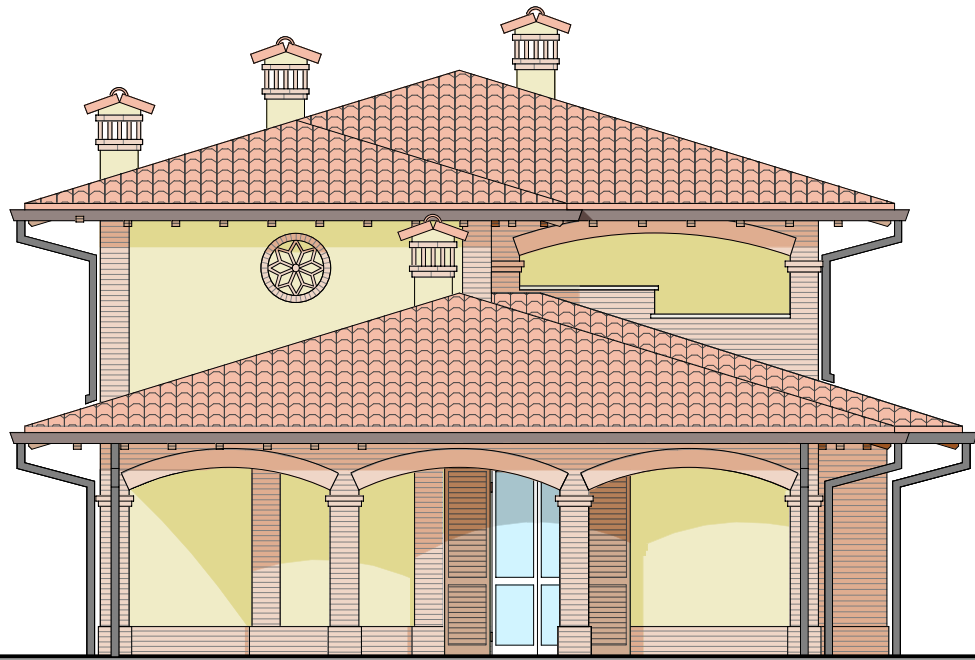


PROSPETTO NORD

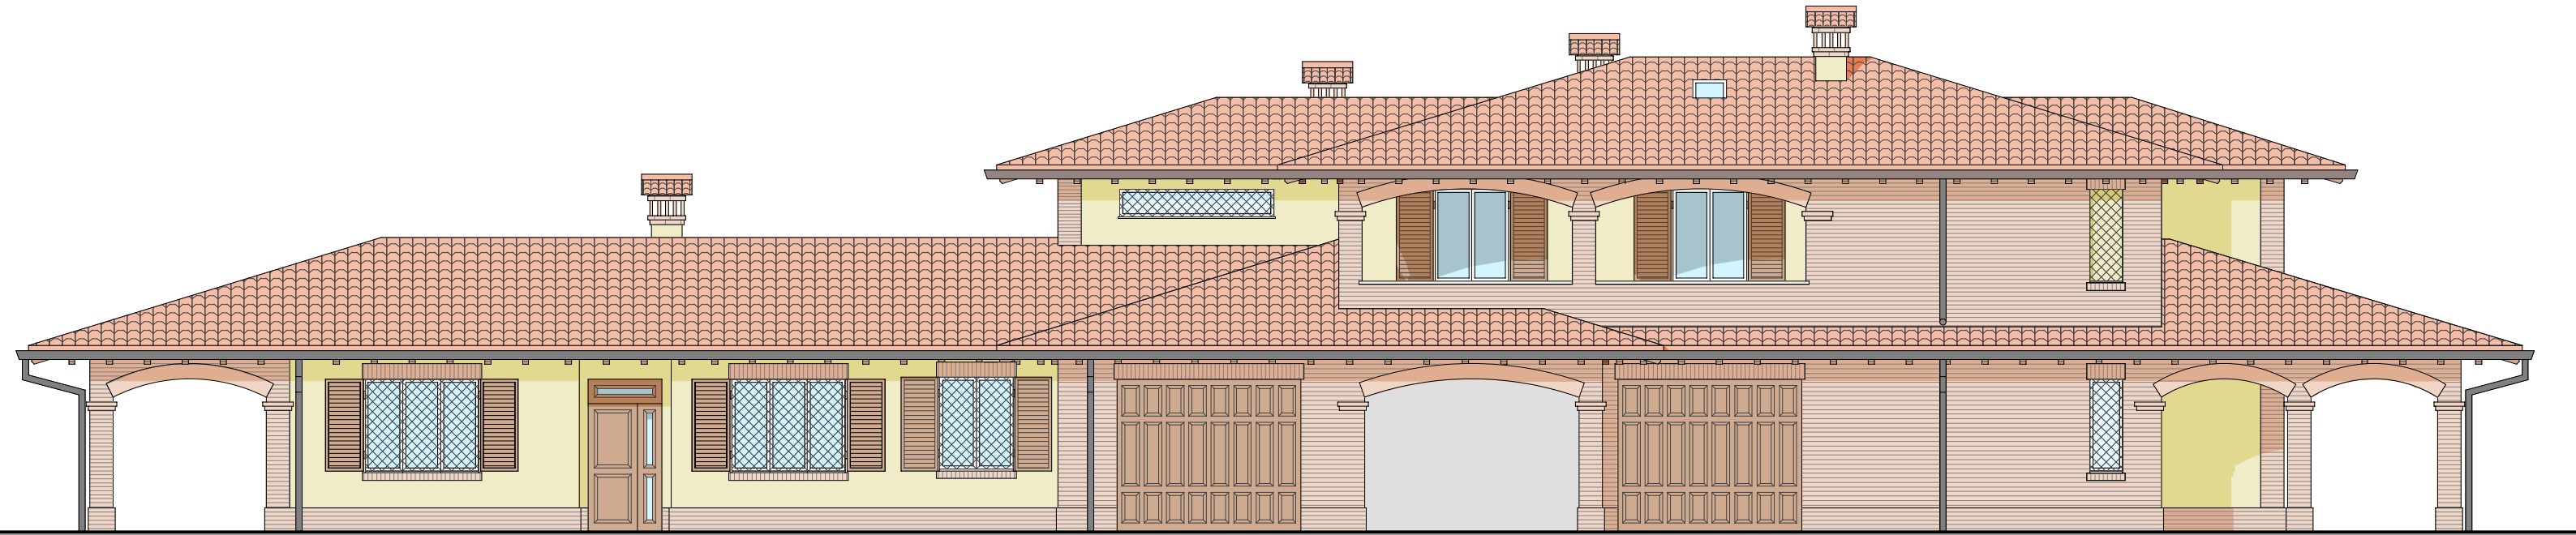

PROSPETTO OVEST



PROSPETTO EST

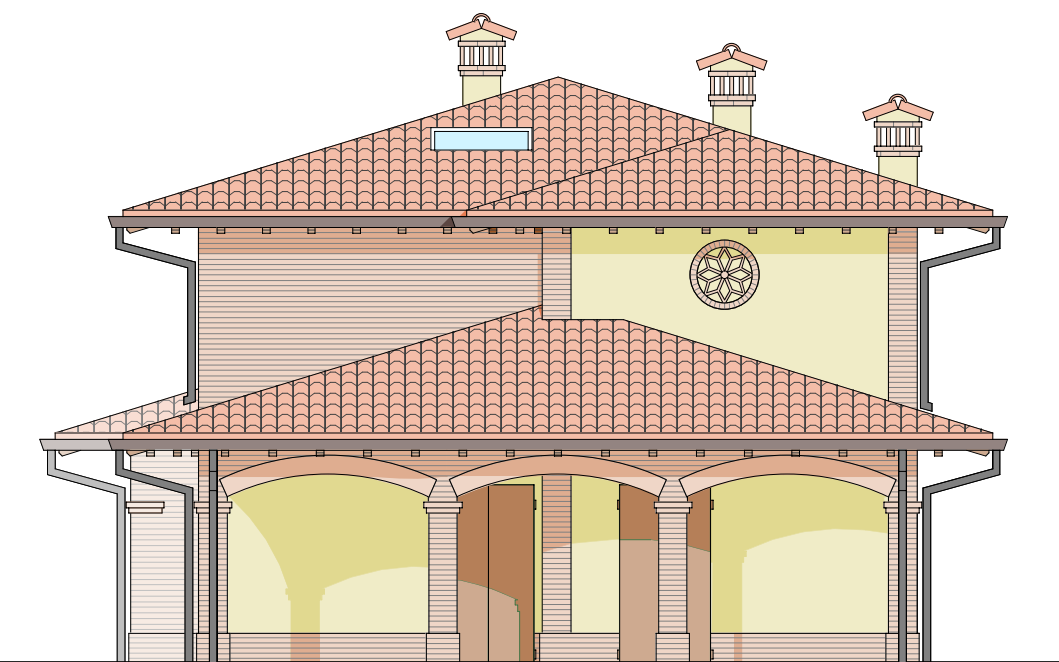

PROSPETTO SUD